



Общество с ограниченной ответственностью

«ПРОЕКТ-69»

Регистрационный номер в реестре членов СРО №633 от 02.02.2018

Заказчик - ООО «Мармеладная сказка»

**«Строительство подъездной дороги к кондитерской фабрике в пос.
Лочкино городского поселения город Лихославль Лихославльского
района Тверской области»**

ПРОЕКТ ПЛАНИРОВКИ ТЕРРИТОРИИ

Том 3. Проект межевания территории

Раздел 3. Графическая часть

Раздел 4. Пояснительная записка

271/19-ПМТ



Общество с ограниченной ответственностью

«ПРОЕКТ-69»

Регистрационный номер в реестре членов СРО №633 от 02.02.2018

Заказчик - ООО «Мармеладная сказка»

**«Строительство подъездной дороги к кондитерской фабрике в пос.
Лочкино городского поселения город Лихославль Лихославльского
района Тверской области»**

ПРОЕКТ ПЛАНИРОВКИ ТЕРРИТОРИИ

Том 3. Проект межевания территории

Раздел 3. Графическая часть

Раздел 4. Пояснительная записка

271/19-ПМТ

Генеральный директор

А.Е. Рыбаков

Главный инженер проекта

А.В. Антонов

Перв. примен.	<div>СОСТАВ ДОКУМЕНТАЦИИ ПО ПЛАНИРОВКЕ ТЕРРИТОРИИ</div> <div>«Строительство подъездной дороги к кондитерской фабрике</div> <div>в пос. Лочкино городского поселения город Лихославль</div> <div>Лихославльского района Тверской области»</div> <table><thead><tr><th>Обозначение</th><th>Наименование</th><th>Примечание</th></tr></thead><tbody><tr><td>271/19-ППТ.1</td><td>Том 1. Основная часть проекта планировки территории</td><td></td></tr><tr><td>271/19-ППТ.2</td><td>Том 2. Материалы по обоснованию про-екта планировки территории</td><td></td></tr><tr><td>271/19-ПМТ</td><td>Том 3. Проект межевания территории</td><td></td></tr></tbody></table>										Обозначение	Наименование	Примечание	271/19-ППТ.1	Том 1. Основная часть проекта планировки территории		271/19-ППТ.2	Том 2. Материалы по обоснованию про-екта планировки территории		271/19-ПМТ	Том 3. Проект межевания территории	
	Обозначение	Наименование	Примечание																			
271/19-ППТ.1	Том 1. Основная часть проекта планировки территории																					
271/19-ППТ.2	Том 2. Материалы по обоснованию про-екта планировки территории																					
271/19-ПМТ	Том 3. Проект межевания территории																					
Справ. №																						
Подпись и дата	Инв. № дубл.	Взам. инв. №	Подпись и дата																			
Инв. № подл.	Изм	Лист	№ докум.	Подпись	Дата	271/19-ПМТ																
	ГИП	Антонов																				
						Материалы по обоснованию проекта планировки территории. Текстовая часть	Стадия	Лист	Листов													
							П	1	7													
							ООО «Проект-69»															

Содержание
проекта межевания территории:


Раздел 1. Графическая часть	
- план фактического использования	
- чертеж межевания территории	
Раздел 2. " Пояснительная записка"	
а) характеристика существующего состояния территории	
б) основные планировочные решения по проекту	
Приложения	
Приложение 1 – Характеристика земельных участков, зарегистрированных в ЕГРН	
Приложение 2 – Координаты поворотных точек границ образуемых земельных участков	
Приложение 3 – Каталог координат красных линий	
Приложение 4. Выписки из ЕГРН	

Инов. № подл.	Подпись и дата	Взам. инв. №	Инов. № дубл.	Подпись и дата

Изм	Лист	№ докум.	Подпись	Дата	271/19-ПМТ.ТЧ	Лист
						2

Раздел 1. Графическая часть


Инв. № подл.	Подпись и дата	Взам. инв. №	Инв. № дубл.	Подпись и дата	
Изм	Лист	№ докум.	Подпись	Дата	
271/19-ПМТ.ТЧ					Лист
					3

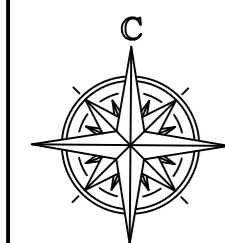

Условные обозначения

- Граница зон планируемого размещения линейного объекта
- Граница существующих земельных участков (в соответствии со сведениями ЕГРН)
- Существующие проезды с покрытием из асфальтобетона
- Существующие проезды с гравийным покрытием
- Существующие здания и сооружения

						271/19-ПМТ		
						«Строительство подъездной дороги к кондитерской фабрике в пос. Лочина городского поселения город Лихославль Лихославльского района Тверской области»		
Изм.	Жел.ч.	Лист	Нбк	Подпись	Дата	Проект межевания территории	Стация	Лист
ГИП		Антонов					ПМТ	1
Разр.		Амосов				План фактического использования территории М 1500	ПРОЕКТ	
Н.контр.		Скрипник						

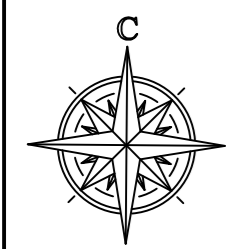

Координаты характерных точек образуемого земельного участка

№	Наименование объекта	№	Координаты МСК 69	
			Х	У
1	Земельный участок №1 (ЗУ1)	1	319026.97	2249816.03
		2	319029.87	2249818.44
		3	319041.91	2249828.47
		4	319047.59	2249818.9
		5	319051.14	2249812.92
		6	319065.46	2249774.23
		7	319055.87	2249775.07
		8	319022.43	2249777.98
		9	319006.85	2249774.34
		10	318991.63	2249770.78
		11	318961.17	2249764.94
		12	318943.56	2249763.52
		13	318936.65	2249762.96
		14	318913.68	2249764.24
		15	318891.11	2249768.65
		16	318869.35	2249776.1
		17	318848.81	2249786.46
		18	318829.87	2249799.52
		19	318812.9	2249815.05
		20	318798.21	2249832.74
		21	318782.79	2249858.27
		22	318769.54	2249887.16
		23	318747.03	2249940.27
		24	318762.82	2249954.64
		25	318776.25	2249963.59
		26	318786.18	2249940.15
		27	318801.74	2249903.41
		28	318815.23	2249873.91
		29	318825.64	2249856.32
		30	318838.15	2249840.74
		31	318852.87	2249827.23
		32	318869.46	2249816.09
		33	318887.55	2249807.59
		34	318906.71	2249801.91
		35	318926.5	2249799.19
		36	318929.2	2249799.23
		37	318946.38	2249799.47
		38	318984.56	2249806.22

Условные обозначения

- Граница образуемого земельного участка
- Граница существующих земельных участков (в соответствии со сведениями ЕГРН)
- 22

Характерные точки границы образуемого земельного участка

						271/19-ПМТ		
						«Строительство подъездной дороги к кондитерской фабрике в пос. Лохкино городского поселения город Лихославль Лихославльского района Тверской области»		
Изм.	Кол.ч.	Лист	№ок	Подпись	Дата	Проект межевания территории	Статья	Лист
Г.И.П.		Антонов					ПМТ	2
Разработчик	Амосов					Чертеж красных линий. Чертеж границ зон планируемого размещения линейных объектов М 1500	ПРОЕКТ	
Н.контр.	Скрипник							

Раздел 2. "Пояснительная записка"

Инв. № подл.	Подпись и дата	Взам. инв. №	Инв. № дубл.	Подпись и дата	
Изм	Лист	№ докум.	Подпись	Дата	
271/19-ПМТ.ТЧ					Лист
					4

Проект межевания территории объекта разработан для не застроенной территории в составе проекта планировки территории. Проект межевания выполнен в целях определения местоположения границ образуемых земельных участков, а также в целях обоснования необходимых условий предоставления земельных участков, с указанием установленных ограничений и обременении использования участков, в том числе установления зон действия публичных сервитутов, иных обременений, установления условий неделимости земельного участка.

а) характеристика существующего состояния территории.

В административном отношении территория проектирования расположена в Тверской области, в Лихославльском районе, в поселке Лочкино городского поселения Лихославль.

Общая протяженность автомобильной дороги в границах проектируемой территории составляет 0,39 км. Площадь территории в границах проекта межевания составляет 1,42 га.

Территория межевания расположена на территории кадастрового квартала 69:19:0070186.

В границы разработки проекта межевания попадают земельные участки, зарегистрированные в государственном кадастре недвижимости. Сведения о ранее образованных земельных участках отражены на чертежах проекта межевания территории, в приложении 1 и выписках из ЕГРН.

Часть территории проектирования расположена в пределах 75м и 100м зон от магистрального газопровода.

В границах проектируемой территории отсутствуют зоны залегания полезных ископаемых, а также объекты культурного наследия – памятники истории и культуры. Проектом межевания на данной территории не установлены зоны с особыми условиями использования.

б) основные планировочные решения по проекту

Проект межевания выполнен в составе проекта планировки территории линейного объекта «Строительство подъездной дороги к кондитерской фабрике в пос. Лочкино городского поселения город Лихославль Лихославльского района Тверской области».

Инв. № подл.	Подпись и дата	Взам. инв. №	Инв. № дубл.	Подпись и дата						
Изм	Лист	№ докум.	Подпись	Дата	271/19-ПМТ.ТЧ					Лист
										5

Проектом межевания на проектируемой территории определено местоположение границ образуемого земельного участка на кадастровом плане территории, а также определен вид его разрешенного использования. Образование проектных границ земельного участка производится в соответствии с градостроительными регламентами и нормами отвода земельных участков для конкретных видов деятельности, установленных в соответствии с федеральными законами, техническими регламентами.

В проекте межевания территории отображены границы существующих землепользований, определены площади и границы земельных участков для строительства и размещения автомобильной дороги. Общие данные по земельным участкам в границах территории межевания отображены в составе графических материалов на чертеже проекта межевания территории.

Характеристика существующих земельных участков, зарегистрированных в государственном кадастре недвижимости, приведена в приложении 1.

Для реализации проекта планировки проектом межевания предполагается образование одного земельного участка с видом разрешенного использования «Автомобильный транспорт» в соответствии классификатором ВРИ ЗУ.

Образование земельных участков производится из земельных участков, находящихся в собственности администрации г.Лихославль (ЗУ №69:19:0070186:6 и №69:19:0070186:17), а также земель, государственная собственность на которые не разграничена. Характеристика образуемого земельного участка приведена в таблице 1.

Для постоянного отвода автомобильной дороги проектом предусматривается образование земельного участка :ЗУ1 с площадью 14216 м². Участок образуется из земель находящихся в собственности администрации г.Лихославль и земель неразграниченной государственной или муниципальной собственности.

Образуемый участок необходимо отнести к категории земель:

«Земли промышленности, энергетики, транспорта, связи, радиовещания, телевидения, информатики, земли для обеспечения космической деятельности, земли обороны, безопасности и земли иного специального назначения».

Инв. № подл.	Подпись и дата	Взам. инв. №	Инв. № дубл.	Подпись и дата						
Изм	Лист	№ докум.	Подпись	Дата	271/19-ПМТ.ТЧ					Лист
										6

Все образуемые земельные участки подлежат процедуре постановки на государственный кадастровый учет в соответствии с законодательством РФ.

Сведения о существующих, вновь образуемых земельных участках и частях земельных участков отражены на чертеже межевания территории.

Таблица 1. – Характеристика образуемых земельных участков

Условный номер образуемого земельного участка	Вид разрешенного использования	Площадь образуемого земельного участка, кв.м.	Из чего образуется ЗУ
:ЗУ1	Автомобильный транспорт	14216	№69:19:0070186:6, №69:19:0070186:17, неразграниченная государственная собственность

Инв. № подл.	Подпись и дата	Взам. инв. №	Инв. № дубл.	Подпись и дата						
Изм	Лист	№ докум.	Подпись	Дата	271/19-ПМТ.ТЧ					Лист
										7

Характеристика земельных участков, зарегистрированных в государственном кадастре недвижимости

№ п/п	Кадастровый номер	Почтовый адрес ориентира	Разрешенное использование	Площадь по сведениям ЕГРН, м ²	Вид права	Правообладатель
1	2	3	4	5	6	7
1	69:19:0070186:6	обл. Тверская, р-н Лихославльский, г.Лихославль, п.Лочкино	Для социально-бытового пользования	3791	Постоянное бессрочное пользование земельным участком граждан	МУМУ Центральная районная больница
2	69:19:0070186:17	обл. Тверская, р-н Лихославльский, г.Лихославль, п.Лочкино.	Для социально-бытового пользования	67233	Постоянное бессрочное пользование земельным участком граждан	МУМУ Центральная районная больница

В соответствии с выпиской из ЕГРН по земельному участку **№69:19:0070186:6:**

- Сведения об ограничениях права на объект недвижимости, обременениях данного объекта, не зарегистрированных в реестре прав, ограничений прав и обременений недвижимого имущества: Вид ограничения (обременения): Прочие ограничения прав и обременения объекта недвижимости. Вид ограничения (обременения): Ограничения прав на земельный участок, предусмотренные статьями 56, 56.1 Земельного кодекса Российской Федерации; Срок действия: с 29.07.2015; Вид ограничения (обременения): Ограничения прав на земельный участок, предусмотренные статьями 56, 56.1 Земельного кодекса Российской Федерации; Срок действия: с 26.07.2018;

- выделены части земельного участка:

- часть №1 площадью – 106,49м², содержание ограничения в использовании или ограничения права на объект недвижимости или обременения объекта недвижимости – данные отсутствуют;

- часть №2 площадью – 1254м², содержание ограничения в использовании или ограничения права на объект недвижимости или обременения объекта недвижимости – данные отсутствуют;

- часть №3 площадью – 110,48м², содержание ограничения в использовании или ограничения права на объект недвижимости или обременения объекта недвижимости – 69:19-6.202.

Инов. № подл.	Подпись и дата	Инов. № дубл.	Подпись и дата	Взам. инв. №	Подпись и дата
---------------	----------------	---------------	----------------	--------------	----------------

Изм	Лист	№ докум.	Подпись	Дата	271/19-ПМТ.ТЧ	Лист
						8

В соответствии с выпиской из ЕГРН по земельному участку **№69:19:0070186:17:**

- сведения об ограничениях права на объект недвижимости, обременениях данного объекта, не зарегистрированных в реестре прав, ограничений прав и обременений недвижимого имущества:

Вид ограничения (обременения): Ограничения прав на земельный участок, предусмотренные статьями 56, 56.1 Земельного кодекса Российской Федерации. Срок действия: с 29.07.2015; Вид

ограничения (обременения): Ограничения прав на земельный участок, предусмотренные статьями 56, 56.1 Земельного кодекса Российской Федерации; Срок действия: с 29.07.2015;

- выделены части земельного участка:

- часть №1 площадью – 42341м², содержание ограничения в использовании или ограничения права на объект недвижимости или обременения объекта недвижимости – данные отсутствуют

- часть №2 площадью – 8454м², содержание ограничения в использовании или ограничения права на объект недвижимости или обременения объекта недвижимости – данные отсутствуют

Инв. № подл.	Подпись и дата	Взам. инв. №	Инв. № дубл.	Подпись и дата						
Изм	Лист	№ докум.	Подпись	Дата	271/19-ПМТ.ТЧ					Лист
										9

Координаты поворотных точек границ образуемых земельных участков

№ЗУ	№	Координаты МСК 69	
		X	Y
:3У1	1	319026.97	2249816.03
	2	319029.87	2249818.44
	3	319041.91	2249828.47
	4	319047.59	2249818.9
	5	319051.14	2249812.92
	6	319065.46	2249774.23
	7	319055.87	2249775.07
	8	319022.43	2249777.98
	9	319006.85	2249774.34
	10	318991.63	2249770.78
	11	318961.17	2249764.94
	12	318943.56	2249763.52
	13	318936.65	2249762.96
	14	318913.68	2249764.24
	15	318891.11	2249768.65
	16	318869.35	2249776.1
	17	318848.81	2249786.46
	18	318829.87	2249799.52
	19	318812.9	2249815.05
	20	318798.21	2249832.74
	21	318782.79	2249858.27
	22	318769.54	2249887.16
	23	318747.03	2249940.27
	24	318762.82	2249954.64
	25	318776.25	2249963.59
	26	318786.18	2249940.15
	27	318801.74	2249903.41
	28	318815.23	2249873.91

Инов. № подл.	Подпись и дата	Взам. инв. №	Инов. № дубл.	Подпись и дата

Изм	Лист	№ докум.	Подпись	Дата	271/19-ПМТ.ТЧ	Лист
						10

	29	318825.64	2249856.32
	30	318838.15	2249840.74
	31	318852.87	2249827.23
	32	318869.46	2249816.09
	33	318887.55	2249807.59
	34	318906.71	2249801.91
	35	318926.5	2249799.19
	36	318929.2	2249799.23
	37	318946.38	2249799.47
	38	318984.56	2249806.22

Инв. № подл.	Подпись и дата	Взам. инв. №	Инв. № дубл.	Подпись и дата
Изм	Лист	№ докум.	Подпись	Дата

Изм	Лист	№ докум.	Подпись	Дата

271/19-ПМТ.ТЧ				

Лист
11

Каталог координат красных линий

Наименование объекта	№	Координаты МСК 69	
		X	Y
Координаты красных ли- ний	1	319026.97	2249816.03
	2	319029.87	2249818.44
	3	319041.91	2249828.47
	6	319065.46	2249774.23
	7	319055.87	2249775.07
	8	319022.43	2249777.98
	9	319006.85	2249774.34
	10	318991.63	2249770.78
	11	318961.17	2249764.94
	12	318943.56	2249763.52
	13	318936.65	2249762.96
	14	318913.68	2249764.24
	15	318891.11	2249768.65
	16	318869.35	2249776.1
	17	318848.81	2249786.46
	18	318829.87	2249799.52
	19	318812.9	2249815.05
	20	318798.21	2249832.74
	21	318782.79	2249858.27
	22	318769.54	2249887.16
	23	318747.03	2249940.27
	25	318776.25	2249963.59
	26	318786.18	2249940.15
	27	318801.74	2249903.41
	28	318815.23	2249873.91
	29	318825.64	2249856.32
	30	318838.15	2249840.74
	31	318852.87	2249827.23
	32	318869.46	2249816.09
	33	318887.55	2249807.59
	34	318906.71	2249801.91
	35	318926.5	2249799.19
	36	318929.2	2249799.23
	37	318946.38	2249799.47
	38	318984.56	2249806.22

Инов. № подл.	Подпись и дата	Взам. инв. №	Инов. № дубл.	Подпись и дата
Изм	Лист	№ докум.	Подпись	Дата

Приложение 4

Инов. № подл.	Подпись и дата	Взам. инв. №	Инов. № дубл.	Подпись и дата	
Изм	Лист	№ докум.	Подпись	Дата	
271/19-ПМТ.ТЧ					Лист
					13

Выписка из Единого государственного реестра недвижимости об объекте недвижимости

Сведения о характеристиках объекта недвижимости

На основании запроса от 21.06.2019, поступившего на рассмотрение 21.06.2019, сообщаем, что согласно записям Единого государственного реестра недвижимости:

Раздел 1 Лист 1

Земельный участок			
вид объекта недвижимости			
Лист №1	Раздел 1	Всего листов раздела 1: 3	Всего разделов: 7
Всего листов выписки: 11			
21 июня 2019г.			
Кадастровый номер:		69:19:0070186:6	
Номер кадастрового квартала:		69:19:0070186	
Дата присвоения кадастрового номера:		18.11.2005	
Ранее присвоенный государственный учетный номер:		данные отсутствуют	
Адрес (местоположение):		Местоположение установлено относительно ориентира, расположенного в границах участка. Почтовый адрес ориентира: обл. Тверская, р-н Лихославльский, г.Лихославль, п.Лочкино.	
Площадь, м2:		3791 +/- 0	
Кадастровая стоимость, руб.:		20604312.46	
Кадастровые номера расположенных в пределах земельного участка объектов недвижимости:		данные отсутствуют	
Кадастровые номера объектов недвижимости, из которых образован объект недвижимости:		данные отсутствуют	
Кадастровые номера образованных объектов недвижимости:		данные отсутствуют	
Категория земель:		Земли населенных пунктов	
Виды разрешенного использования:		Для социально-бытового пользования	
Сведения о кадастровом инженерере:		данные отсутствуют	
Сведения о лесах, водных объектах и об иных природных объектах, расположенных в пределах земельного участка:		данные отсутствуют	
Сведения о том, что земельный участок полностью или частично расположен в границах зоны с особыми условиями использования территории или территории объекта культурного наследия:		Земельный участок полностью (частично) расположен в границах: 69:19-6.202	
Сведения о том, что земельный участок расположен в границах особой экономической зоны, территории опережающего социально-экономического развития, зоны территориального развития в Российской Федерации, игровой зоны:		данные отсутствуют	

полное наименование должности	подпись	инициалы, фамилия
-------------------------------	---------	-------------------

М.П.

Земельный участок			
вид объекта недвижимости			
Лист №2 Раздел 1	Всего листов раздела 1: 3	Всего разделов: 7	Всего листов выписки: 11
21 июня 2019г.			
Кадастровый номер:		69:19:0070186:6	
Сведения о том, что земельный участок расположен в границах особо охраняемой природной территории, охотничьих угодий, лесничеств, лесопарков:	данные отсутствуют		
Сведения о результатах проведения государственного земельного надзора:	данные отсутствуют		
Сведения о расположении земельного участка в границах территории, в отношении которой утвержден проект межевания территории:	данные отсутствуют		
Условный номер земельного участка:	данные отсутствуют		
Сведения о принятии акта и (или) заключении договора, предусматривающих предоставление в соответствии с земельным законодательством исполнительным органом государственным органом власти или органом местного самоуправления, находящегося в государственной или муниципальной собственности земельного участка для строительства наемного дома социального использования или наемного дома коммерческого использования:	данные отсутствуют		
Сведения о том, что земельный участок или земельные участки образованы на основании решения об изъятии земельного участка и (или) расположенного на нем объекта недвижимости для государственных или муниципальных нужд:	данные отсутствуют		
Сведения о том, что земельный участок образован из земель или земельного участка, государственная собственность на которые не разграничена:	данные отсутствуют		
Сведения о наличии земельного спора о местоположении границ земельных участков:	данные отсутствуют		
Статус записи об объекте недвижимости:	Сведения об объекте недвижимости имеют статус "актуальные, ранее учтенные"		

полное наименование должности	подпись	инициалы, фамилия

М.П.


Земельный участок			
вид объекта недвижимости			
Лист №3 Раздел 1	Всего листов раздела 1: 3	Всего разделов: 7	Всего листов выписки: 11
21 июня 2019г.			
Кадастровый номер:		69:19:0070186:6	
Особые отметки:		Сведения о вещных правах на объект недвижимости, не зарегистрированных в реестре прав, ограничений прав и обременений недвижимого имущества: Вид права: Постоянное бессрочное пользование земельным участком граждан; Правообладатель: МУМУ Центральная районная больница. Сведения об ограничениях права на объект недвижимости, обременениях данного объекта, не зарегистрированных в реестре прав, ограничений прав и обременений недвижимого имущества: Вид ограничения (обременения): Прочие ограничения прав и обременения объекта недвижимости. Вид ограничения (обременения): Ограничения прав на земельный участок, предусмотренные статьями 56, 56.1 Земельного кодекса Российской Федерации; Срок действия: с 29.07.2015; Реквизиты документа-основания: Информация о передаче карта плана объекта землеустройства в ГФД; заключение кадастрового инженера; план границ объекта землеустройства от 05.03.2014 № №б/н выдан: -. Вид ограничения (обременения): Ограничения прав на земельный участок, предусмотренные статьями 56, 56.1 Земельного кодекса Российской Федерации; Срок действия: с 26.07.2018; Реквизиты документа-основания: Документ, воспроизводящий необходимые для внесения в государственный кадастр недвижимости сведения о границах между субъектами Российской Федерации, границах муниципального образования, границах населённого пункта, содержащиеся в утверждённых органами власти документах от 26.07.2018 № PVD-0022/2018-34510-1; Иной документ от 09.06.2018 № 6731/4-07; Иной документ, содержащий описание объекта от 09.07.2018 № б/н; Паспорт гражданина Российской Федерации от 11.11.2010 № 111111.	
Получатель выписки:			

полное наименование должности	подпись	инициалы, фамилия

М.П.

Выписка из Единого государственного реестра недвижимости об объекте недвижимости
Описание местоположения земельного участка

Земельный участок			
вид объекта недвижимости			
Лист №1 Раздел 3	Всего листов раздела 3: 1	Всего разделов: 7	Всего листов выписки: 11
21 июня 2019г.			
Кадастровый номер:		69:19:0070186:6	

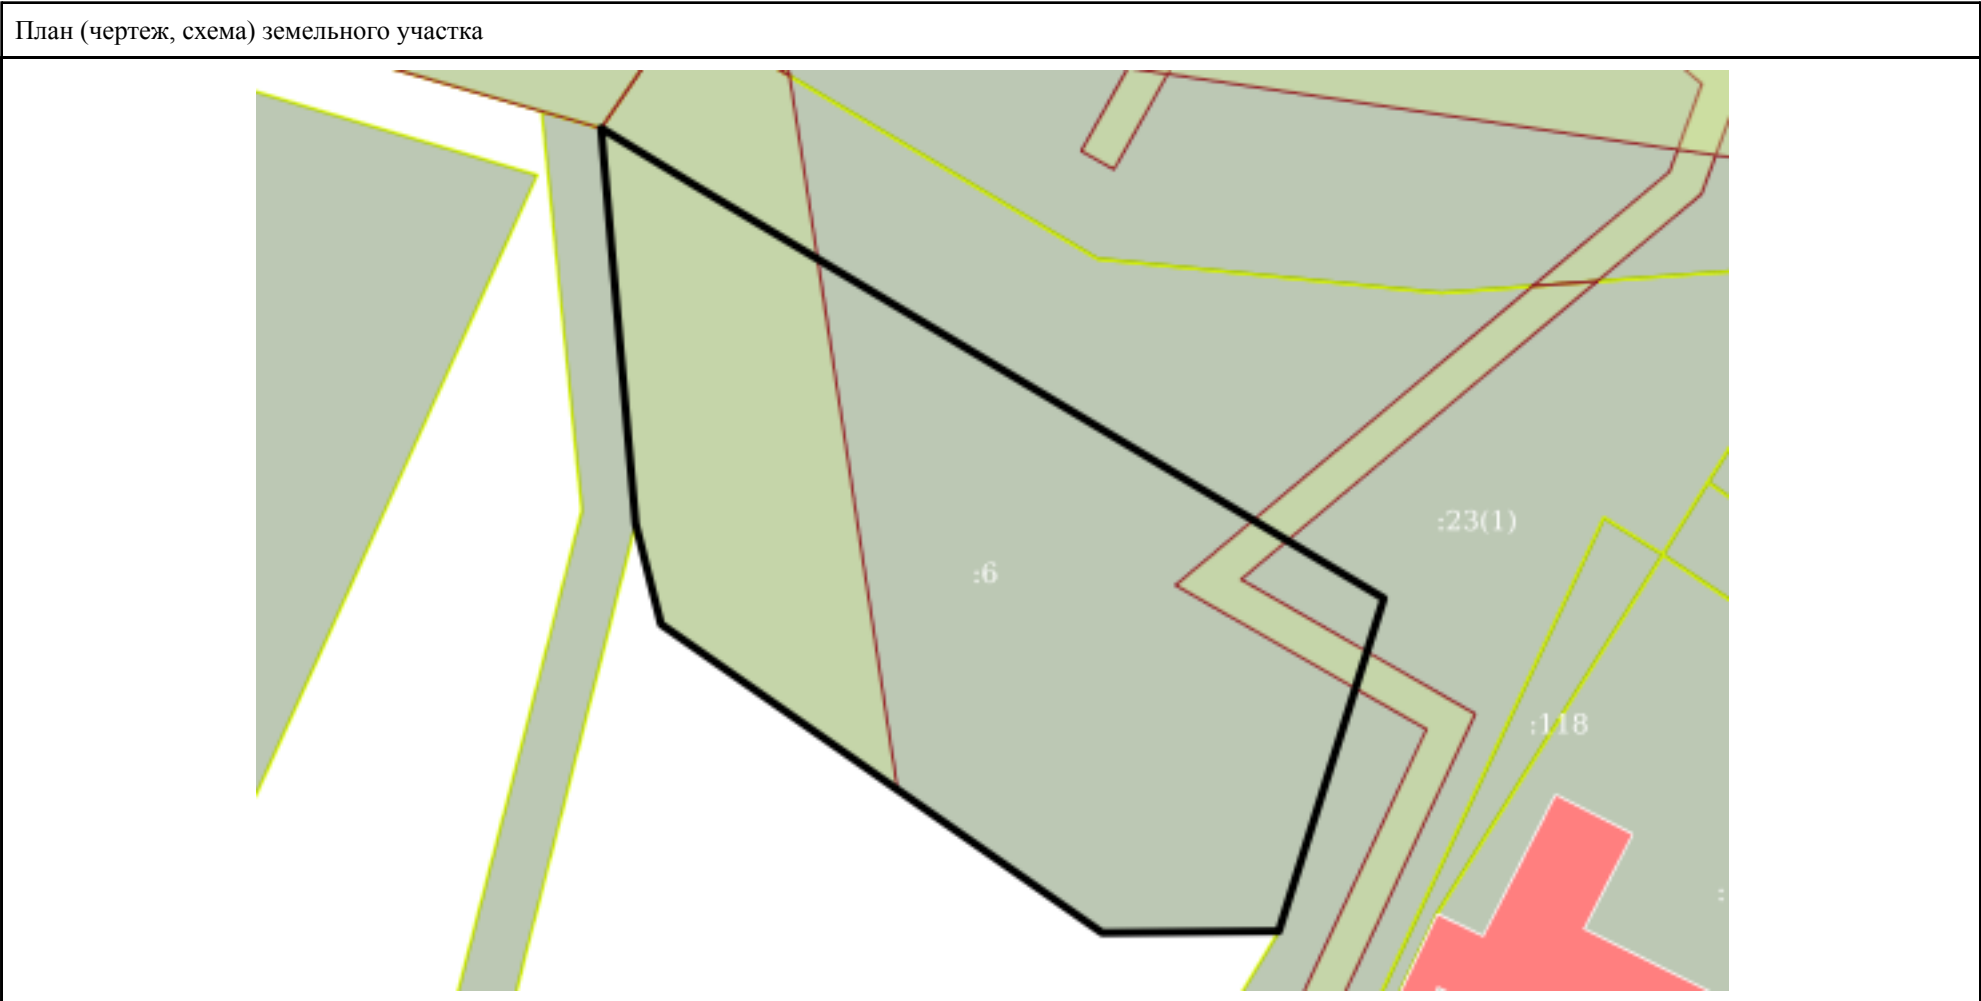

Масштаб 1:800	Условные обозначения:		
полное наименование должности	подпись	инициалы, фамилия	

М.П.

Выписка из Единого государственного реестра недвижимости об объекте недвижимости

Описание местоположения земельного участка

Земельный участок			
вид объекта недвижимости			
Лист №1 Раздел 3.1	Всего листов раздела 3.1: 1	Всего разделов: 7	Всего листов выписки: 11
21 июня 2019г.			
Кадастровый номер:		69:19:0070186:6	

Описание местоположения границ земельного участка							
№ п/п	Номер точки		Дирекционный угол	Горизонтальное проложение, м	Описание закрепления на местности	Кадастровые номера смежных участков	Сведения об адресах правообладателей смежных земельных участков
	начальн ая	конечн ая					
1	2	3	4	5	6	7	8
1	1.1.1	1.1.2	121°24.8`	11.8	данные отсутствуют	69:19:0070186:23(1)	данные отсутствуют
2	1.1.1	1.1.1			данные отсутствуют	69:19:0070183:18	данные отсутствуют
3	1.1.2	1.1.3	120°55.9`	86.11	данные отсутствуют	69:19:0070186:23(1)	данные отсутствуют
4	1.1.3	1.1.4	197°30.9`	37.41	данные отсутствуют	69:19:0070186:23(1)	данные отсутствуют
5	1.1.4	1.1.5	269°29.2`	18.95	данные отсутствуют	данные отсутствуют	данные отсутствуют
6	1.1.5	1.1.6	304°58.1`	57.72	данные отсутствуют	данные отсутствуют	данные отсутствуют
7	1.1.6	1.1.7	345°47.3`	11.08	данные отсутствуют	данные отсутствуют	данные отсутствуют
8	1.1.7	1.1.1	355°1.0`	42.6	данные отсутствуют	69:19:0070182:3	данные отсутствуют

полное наименование должности	подпись	инициалы, фамилия

М.П.

Выписка из Единого государственного реестра недвижимости об объекте недвижимости

Описание местоположения земельного участка

Земельный участок			
вид объекта недвижимости			
Лист №1 Раздел 3.2	Всего листов раздела 3.2: 1	Всего разделов: 7	Всего листов выписки: 11
21 июня 2019г.			
Кадастровый номер:		69:19:0070186:6	

Сведения о характерных точках границы земельного участка				
Система координат 69.2				
Номер точки	Координаты, м		Описание закрепления на местности	Средняя квадратичная погрешность определения координат характерных точек границ земельного участка, м
	X	Y		
1	2	3	4	5
1	319061.61	2249765.67	-	-
2	319019.17	2249769.37	-	-
3	319008.43	2249772.09	-	-
4	318975.35	2249819.39	-	-
5	318975.52	2249838.34	-	-
6	319011.2	2249849.6	-	-
7	319055.46	2249775.74	-	-
8	319061.61	2249765.67	-	-

полное наименование должности	подпись	инициалы, фамилия

М.П.

Выписка из Единого государственного реестра недвижимости об объекте недвижимости
Сведения о частях земельного участка

Земельный участок			
вид объекта недвижимости			

Лист №1 Раздел 4	Всего листов раздела 4: 2	Всего разделов: 7	Всего листов выписки: 11
------------------	---------------------------	-------------------	--------------------------


21 июня 2019г.

Кадастровый номер:

69:19:0070186:6

План (чертеж, схема) части земельного участка

Учетный номер части: 2

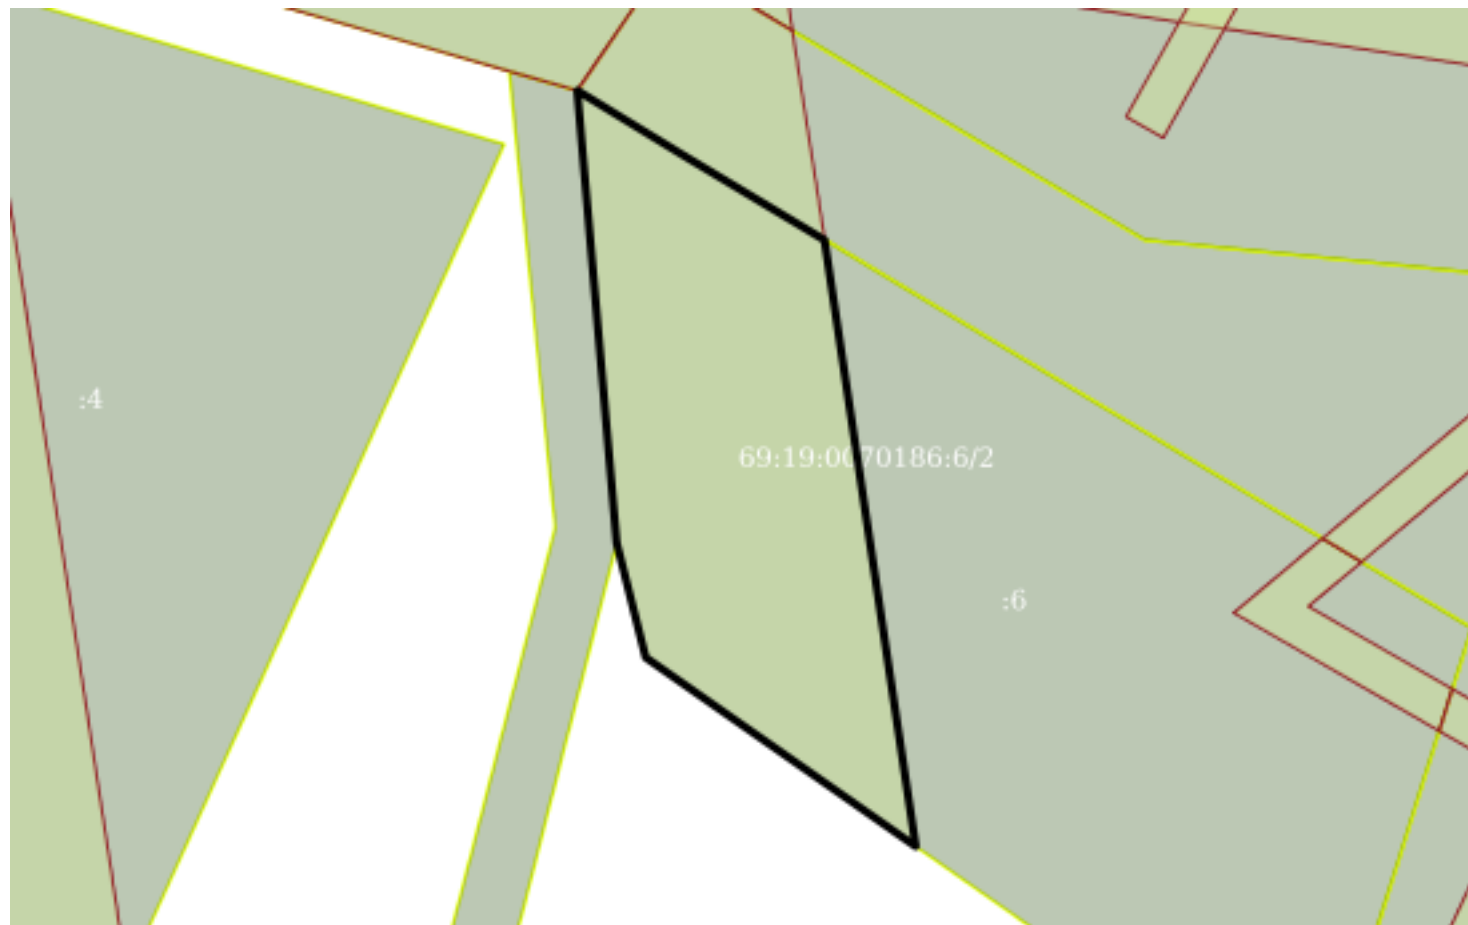


Масштаб 1:700

Условные обозначения:

полное наименование должности	подпись	инициалы, фамилия
-------------------------------	---------	-------------------

М.П.

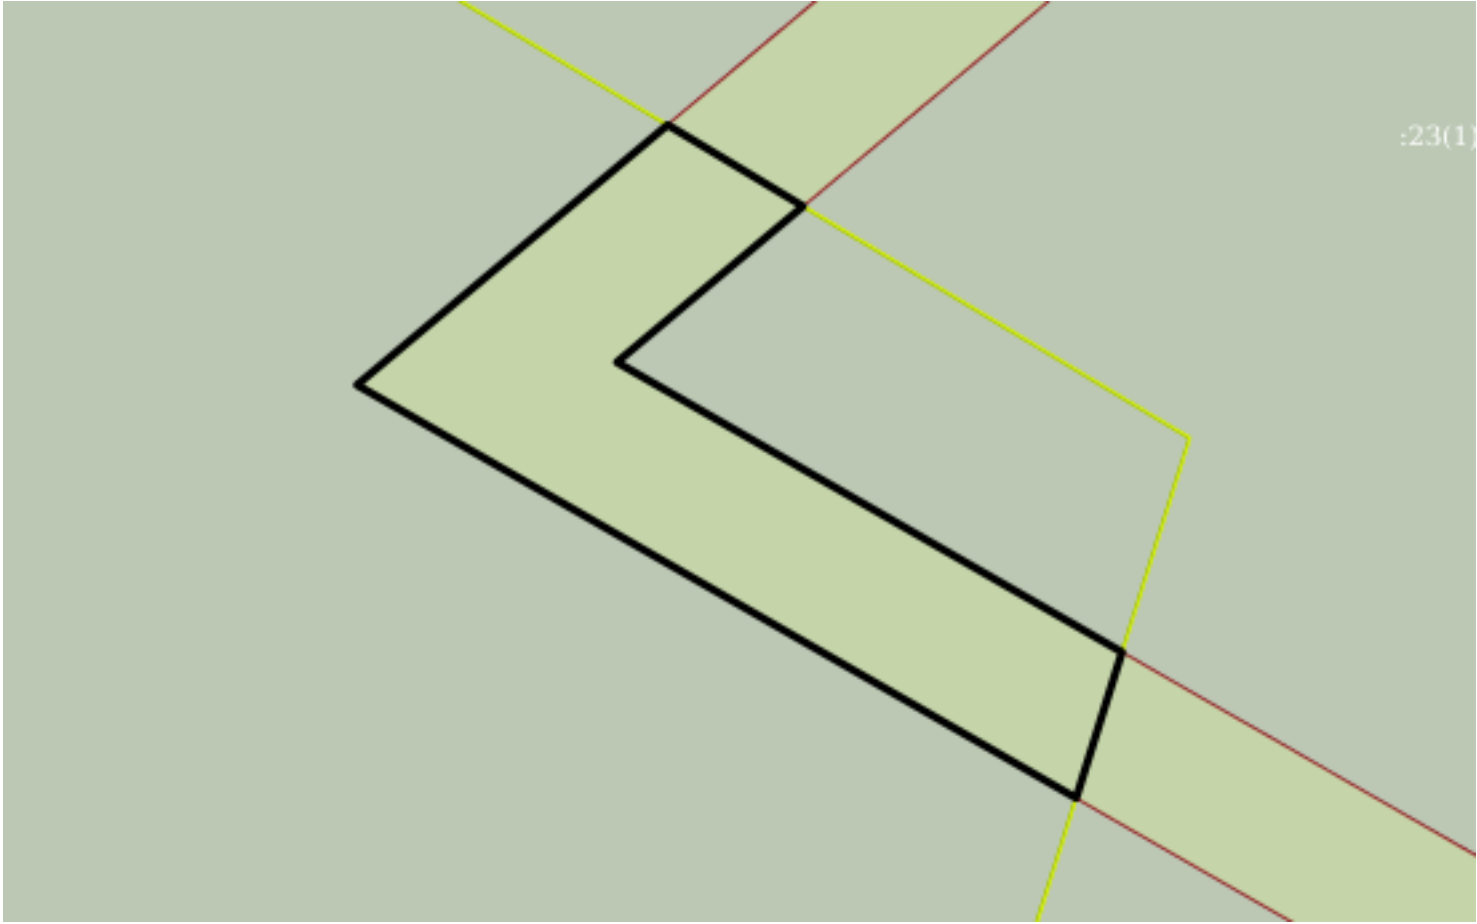Земельный участок			
вид объекта недвижимости			
Лист №2 Раздел 4	Всего листов раздела 4: 2	Всего разделов: 7	Всего листов выписки: 11
21 июня 2019г.			
Кадастровый номер:		69:19:0070186:6	
План (чертеж, схема) части земельного участка		Учетный номер части: 3	
			
Масштаб 1:200		Условные обозначения:	

полное наименование должности	подпись	инициалы, фамилия

М.П.

Выписка из Единого государственного реестра недвижимости об объекте недвижимости
Сведения о частях земельного участка

Земельный участок			
вид объекта недвижимости			
Лист №1 Раздел 4.1	Всего листов раздела 4.1: 1	Всего разделов: 7	Всего листов выписки: 11
21 июня 2019г.			
Кадастровый номер:		69:19:0070186:6	
Учетный номер части	Площадь, м2	Содержание ограничения в использовании или ограничения права на объект недвижимости или обременения объекта недвижимости	
1	2	3	
1	106.49	данные отсутствуют	
2	1254	данные отсутствуют	
3	110.48	69:19-6.202	

полное наименование должности	подпись	инициалы, фамилия

М.П.

Выписка из Единого государственного реестра недвижимости об объекте недвижимости

Сведения о частях земельного участка

Земельный участок			
вид объекта недвижимости			
Лист №1 Раздел 4.2	Всего листов раздела 4.2: 2	Всего разделов: 7	Всего листов выписки: 11
21 июня 2019г.			
Кадастровый номер:		69:19:0070186:6	

Сведения о характерных точках границы части (частей) земельного участка				
Учетный номер части: 2				
Система координат СК кадастрового округа, зона 2				
Номер точки	Координаты, м		Описание закрепления на местности	Средняя квадратичная погрешность определения координат характерных точек границ земельного участка, м
	X	Y		
1	2	3	4	5
1	319061.61	2249765.67	-	-
2	319019.17	2249769.37	-	-
3	319008.43	2249772.09	-	-
4	318990.71	2249797.43	-	-
5	319047.59	2249788.87	-	-
6	319055.46	2249775.74	-	-
7	319061.61	2249765.67	-	-

полное наименование должности	подпись	инициалы, фамилия

М.П.

Земельный участок			
вид объекта недвижимости			
Лист №2 Раздел 4.2	Всего листов раздела 4.2: 2	Всего разделов: 7	Всего листов выписки: 11
21 июня 2019г.			
Кадастровый номер:		69:19:0070186:6	

Сведения о характерных точках границы части (частей) земельного участка				
Учетный номер части: 3				
Система координат				
Номер точки	Координаты, м		Описание закрепления на местности	Средняя квадратичная погрешность определения координат характерных точек границ земельного участка, м
	X	Y		
1	2	3	4	5
1	319019.59	2249835.61	-	-
2	319017.41	2249839.24	-	-
3	319013.23	2249834.25	-	-
4	319005.46	2249847.79	-	-
5	319001.55	2249846.56	-	-
6	319012.62	2249827.28	-	-
1	319019.59	2249835.61	-	-

полное наименование должности	подпись	инициалы, фамилия

М.П.

Выписка из Единого государственного реестра недвижимости об объекте недвижимости

Сведения о характеристиках объекта недвижимости

На основании запроса от 21.06.2019, поступившего на рассмотрение 21.06.2019, сообщаем, что согласно записям Единого государственного реестра недвижимости:

Раздел 1 Лист 1

Земельный участок			
вид объекта недвижимости			
Лист №1	Раздел 1	Всего листов раздела 1: 3	Всего разделов: 7
Всего листов выписки: 13			
21 июня 2019г.			
Кадастровый номер:		69:19:0070186:17	
Номер кадастрового квартала:		69:19:0070186	
Дата присвоения кадастрового номера:		18.11.2005	
Ранее присвоенный государственный учетный номер:		данные отсутствуют	
Адрес (местоположение):		Местоположение установлено относительно ориентира, расположенного в границах участка. Почтовый адрес ориентира: обл. Тверская, р-н Лихославльский, г.Лихославль, п.Лочкино.	
Площадь, м2:		67233 +/- 0	
Кадастровая стоимость, руб.:		365415388.98	
Кадастровые номера расположенных в пределах земельного участка объектов недвижимости:		данные отсутствуют	
Кадастровые номера объектов недвижимости, из которых образован объект недвижимости:		данные отсутствуют	
Кадастровые номера образованных объектов недвижимости:		69:19:0070186:124, 69:19:0070186:61, 69:19:0070186:62	
Категория земель:		Земли населенных пунктов	
Виды разрешенного использования:		Для социально-бытового пользования	
Сведения о кадастровом инженерере:		данные отсутствуют	
Сведения о лесах, водных объектах и об иных природных объектах, расположенных в пределах земельного участка:		данные отсутствуют	
Сведения о том, что земельный участок полностью или частично расположен в границах зоны с особыми условиями использования территории или территории объекта культурного наследия:		данные отсутствуют	
Сведения о том, что земельный участок расположен в границах особой экономической зоны, территории опережающего социально-экономического развития, зоны территориального развития в Российской Федерации, игровой зоны:		данные отсутствуют	

полное наименование должности	подпись	инициалы, фамилия
-------------------------------	---------	-------------------

М.П.

Земельный участок			
вид объекта недвижимости			
Лист №2 Раздел 1	Всего листов раздела 1: 3	Всего разделов: 7	Всего листов выписки: 13
21 июня 2019г.			
Кадастровый номер:		69:19:0070186:17	
Сведения о том, что земельный участок расположен в границах особо охраняемой природной территории, охотничьих угодий, лесничеств, лесопарков:	данные отсутствуют		
Сведения о результатах проведения государственного земельного надзора:	данные отсутствуют		
Сведения о расположении земельного участка в границах территории, в отношении которой утвержден проект межевания территории:	данные отсутствуют		
Условный номер земельного участка:	данные отсутствуют		
Сведения о принятии акта и (или) заключении договора, предусматривающих предоставление в соответствии с земельным законодательством исполнительным органом государственным органом власти или органом местного самоуправления, находящегося в государственной или муниципальной собственности земельного участка для строительства наемного дома социального использования или наемного дома коммерческого использования:	данные отсутствуют		
Сведения о том, что земельный участок или земельные участки образованы на основании решения об изъятии земельного участка и (или) расположенного на нем объекта недвижимости для государственных или муниципальных нужд:	данные отсутствуют		
Сведения о том, что земельный участок образован из земель или земельного участка, государственная собственность на которые не разграничена:	данные отсутствуют		
Сведения о наличии земельного спора о местоположении границ земельных участков:	данные отсутствуют		
Статус записи об объекте недвижимости:	Сведения об объекте недвижимости имеют статус "актуальные, ранее учтенные"		

полное наименование должности	подпись	инициалы, фамилия
-------------------------------	---------	-------------------

М.П.

Земельный участок			
вид объекта недвижимости			
Лист №3 Раздел 1	Всего листов раздела 1: 3	Всего разделов: 7	Всего листов выписки: 13
21 июня 2019г.			
Кадастровый номер:		69:19:0070186:17	
Особые отметки:		<p>Посредством данного земельного участка обеспечен доступ к земельному участку (земельным участкам) с кадастровым номером (кадастровыми номерами): 69:19:0070186:124, 69:19:0070186:341. Сведения о вещных правах на объект недвижимости, не зарегистрированных в реестре прав, ограничений прав и обременений недвижимого имущества: Вид права: Постоянное бессрочное пользование земельным участком граждан; Правообладатель: МУМУ Центральная районная больница. Сведения об ограничениях права на объект недвижимости, обременениях данного объекта, не зарегистрированных в реестре прав, ограничений прав и обременений недвижимого имущества: Вид ограничения (обременения): Ограничения прав на земельный участок, предусмотренные статьями 56, 56.1 Земельного кодекса Российской Федерации; Срок действия: с 29.07.2015; Реквизиты документа-основания: Информация о передаче карта плана объекта землеустройства в ГФД; заключение кадастрового инженера; план границ объекта землеустройства от 05.03.2014 № №б/н выдан: -. Вид ограничения (обременения): Ограничения прав на земельный участок, предусмотренные статьями 56, 56.1 Земельного кодекса Российской Федерации; Срок действия: с 29.07.2015; Реквизиты документа-основания: Информация о передаче карта плана объекта землеустройства в ГФД; заключение кадастрового инженера; план границ объекта землеустройства от 30.12.2013 № б/н выдан: -.</p>	
Получатель выписки:			

полное наименование должности	подпись	инициалы, фамилия

М.П.

Выписка из Единого государственного реестра недвижимости об объекте недвижимости

Описание местоположения земельного участка

Земельный участок			
вид объекта недвижимости			
Лист №1 Раздел 3	Всего листов раздела 3: 1	Всего разделов: 7	Всего листов выписки: 13
21 июня 2019г.			
Кадастровый номер:		69:19:0070186:17	

План (чертеж, схема) земельного участка



Масштаб 1:5000

Условные обозначения:

полное наименование должности	подпись	инициалы, фамилия
-------------------------------	---------	-------------------

М.П.

Выписка из Единого государственного реестра недвижимости об объекте недвижимости

Описание местоположения земельного участка

Земельный участок			
вид объекта недвижимости			
Лист №1 Раздел 3.1	Всего листов раздела 3.1: 2	Всего разделов: 7	Всего листов выписки: 13
21 июня 2019г.			
Кадастровый номер:		69:19:0070186:17	

Описание местоположения границ земельного участка							
№ п/п	Номер точки		Дирекционный угол	Горизонтальное проложение, м	Описание закрепления на местности	Кадастровые номера смежных участков	Сведения об адресах правообладателей смежных земельных участков
	начальн ая	конечн ая					
1	2	3	4	5	6	7	8
1	1.1.1	1.1.2	14°15.9`	46.18	данные отсутствуют	69:19:0070186:58	данные отсутствуют
2	1.1.1	1.1.1			данные отсутствуют	69:19:0000025:441	данные отсутствуют
3	1.1.2	1.1.3	17°5.2`	164.53	данные отсутствуют	69:19:0070186:58	данные отсутствуют
4	1.1.3	1.1.4	14°1.9`	136.02	данные отсутствуют	69:19:0070186:58	данные отсутствуют
5	1.1.4	1.1.5	12°54.0`	3.18	данные отсутствуют	69:19:0070186:58	данные отсутствуют
6	1.1.5	1.1.6	358°58.0`	14.96	данные отсутствуют	69:19:0070186:58	данные отсутствуют
7	1.1.6	1.1.7	351°43.7`	2.29	данные отсутствуют	69:19:0070186:58	данные отсутствуют
8	1.1.7	1.1.8	17°40.5`	109.18	данные отсутствуют	69:19:0070182:3	данные отсутствуют
9	1.1.7	1.1.7			данные отсутствуют	69:19:0070182:15	данные отсутствуют
10	1.1.8	1.1.9	150°41.8`	14.79	данные отсутствуют	данные отсутствуют	данные отсутствуют
11	1.1.9	1.1.10	104°44.2`	33.1	данные отсутствуют	данные отсутствуют	данные отсутствуют
12	1.1.10	1.1.11	135°55.3`	48.36	данные отсутствуют	данные отсутствуют	данные отсутствуют
13	1.1.11	1.1.12	144°0.7`	27.04	данные отсутствуют	данные отсутствуют	данные отсутствуют
14	1.1.12	1.1.13	192°58.8`	24.22	данные отсутствуют	данные отсутствуют	данные отсутствуют
15	1.1.13	1.1.14	103°24.9`	14.09	данные отсутствуют	данные отсутствуют	данные отсутствуют
16	1.1.13	1.1.13			данные отсутствуют	69:19:0070186:35	данные отсутствуют
17	1.1.14	1.1.15	193°38.3`	9.46	данные отсутствуют	данные отсутствуют	данные отсутствуют
18	1.1.15	1.1.16	102°56.3`	22.29	данные отсутствуют	69:19:0070186:35	данные отсутствуют
19	1.1.16	1.1.17	11°14.3`	9.49	данные отсутствуют	69:19:0070186:35	данные отсутствуют
20	1.1.17	1.1.18	103°13.9`	23.99	данные отсутствуют	69:19:0070186:35	данные отсутствуют
21	1.1.18	1.1.19	13°0.7`	20.08	данные отсутствуют	69:19:0070186:35	данные отсутствуют
22	1.1.19	1.1.20	137°11.9`	27.64	данные отсутствуют	69:19:0070186:22	данные отсутствуют
23	1.1.20	1.1.21	118°42.8`	16.82	данные отсутствуют	69:19:0070186:22	данные отсутствуют
24	1.1.21	1.1.22	143°50.0`	28.96	данные отсутствуют	69:19:0070186:346	данные отсутствуют
25	1.1.21	1.1.21			данные отсутствуют	69:19:0070186:27	адрес отсутствует

полное наименование должности	подпись	инициалы, фамилия
-------------------------------	---------	-------------------

М.П.

Земельный участок							
вид объекта недвижимости							
Лист №2 Раздел 3.1				Всего листов раздела 3.1: 2		Всего разделов: 7	
Всего листов выписки: 13							
21 июня 2019г.							
Кадастровый номер:				69:19:0070186:17			
26	1.1.22	1.1.23	203°26.7'	44.86	данные отсутствуют	данные отсутствуют	данные отсутствуют
27	1.1.22	1.1.22			данные отсутствуют	69:19:0070186:345(1)	данные отсутствуют
28	1.1.23	1.1.24	104°50.0'	22.85	данные отсутствуют	данные отсутствуют	данные отсутствуют
29	1.1.24	1.1.25	222°19.8'	42.35	данные отсутствуют	69:19:0070186:341, 69:19:0070186:124	данные отсутствуют
30	1.1.24	1.1.24			данные отсутствуют	69:19:0070186:123	данные отсутствуют
31	1.1.25	1.1.26	230°40.6'	44.39	данные отсутствуют	69:19:0070186:341, 69:19:0070186:124	данные отсутствуют
32	1.1.26	1.1.27	236°33.1'	42.73	данные отсутствуют	69:19:0070186:341, 69:19:0070186:124	данные отсутствуют
33	1.1.27	1.1.28	245°28.6'	37.03	данные отсутствуют	69:19:0070186:341, 69:19:0070186:124	данные отсутствуют
34	1.1.28	1.1.29	105°34.7'	58.38	данные отсутствуют	69:19:0070186:341, 69:19:0070186:124	данные отсутствуют
35	1.1.29	1.1.30	105°43.4'	140.75	данные отсутствуют	69:19:0070186:341, 69:19:0070186:124	данные отсутствуют
36	1.1.30	1.1.31	190°9.9'	10.6	данные отсутствуют	69:19:0070186:19(1), 69:19:0070186:19(2)	данные отсутствуют
37	1.1.30	1.1.30			данные отсутствуют	69:19:0070186:123	данные отсутствуют
38	1.1.31	1.1.32	282°6.4'	65.47	данные отсутствуют	69:19:0070186:20	данные отсутствуют
39	1.1.32	1.1.33	290°13.7'	59.93	данные отсутствуют	69:19:0070186:20	данные отсутствуют
40	1.1.33	1.1.34	304°32.7'	26.96	данные отсутствуют	69:19:0070186:20	данные отсутствуют
41	1.1.34	1.1.35	279°43.4'	57.44	данные отсутствуют	69:19:0070186:20	данные отсутствуют
42	1.1.35	1.1.36	279°49.1'	41.87	данные отсутствуют	69:19:0070186:20	данные отсутствуют
43	1.1.36	1.1.37	197°0.4'	204.31	данные отсутствуют	69:19:0070186:20	данные отсутствуют
44	1.1.37	1.1.1	287°56.9'	88.98	данные отсутствуют	данные отсутствуют	данные отсутствуют

полное наименование должности	подпись	инициалы, фамилия

М.П.

Выписка из Единого государственного реестра недвижимости об объекте недвижимости

Описание местоположения земельного участка

Земельный участок			
вид объекта недвижимости			
Лист №1 Раздел 3.2	Всего листов раздела 3.2: 2	Всего разделов: 7	Всего листов выписки: 13
21 июня 2019г.			
Кадастровый номер:		69:19:0070186:17	

Сведения о характерных точках границы земельного участка				
Система координат 69.2				
Номер точки	Координаты, м		Описание закрепления на местности	Средняя квадратичная погрешность определения координат характерных точек границ земельного участка, м
	X	Y		
1	2	3	4	5
1	318498.83	2249627.57	-	-
2	318543.59	2249638.95	-	-
3	318700.86	2249687.29	-	-
4	318832.82	2249720.27	-	-
5	318835.92	2249720.98	-	-
6	318850.88	2249720.71	-	-
7	318853.15	2249720.38	-	-
8	318957.18	2249753.53	-	-
9	318944.28	2249760.77	-	-
10	318935.86	2249792.78	-	-
11	318901.12	2249826.42	-	-
12	318879.24	2249842.31	-	-
13	318855.64	2249836.87	-	-
14	318852.37	2249850.58	-	-
15	318843.18	2249848.35	-	-
16	318838.19	2249870.07	-	-
17	318847.5	2249871.92	-	-
18	318842.01	2249895.27	-	-
19	318861.57	2249899.79	-	-
20	318841.29	2249918.57	-	-
21	318833.21	2249933.32	-	-
22	318809.83	2249950.41	-	-
23	318768.67	2249932.56	-	-
24	318762.82	2249954.65	-	-

полное наименование должности	подпись	инициалы, фамилия
-------------------------------	---------	-------------------

М.П.

Земельный участок					
вид объекта недвижимости					
Лист №2 Раздел 3.2		Всего листов раздела 3.2: 2		Всего разделов: 7	Всего листов выписки: 13
21 июня 2019г.					
Кадастровый номер:			69:19:0070186:17		
25	318731.51	2249926.13	-	-	
26	318703.38	2249891.79	-	-	
27	318679.83	2249856.14	-	-	
28	318664.46	2249822.45	-	-	
29	318648.78	2249878.69	-	-	
30	318610.64	2250014.17	-	-	
31	318600.21	2250012.3	-	-	
32	318613.94	2249948.29	-	-	
33	318634.66	2249892.06	-	-	
34	318649.95	2249869.85	-	-	
35	318659.65	2249813.24	-	-	
36	318666.79	2249771.98	-	-	
37	318471.41	2249712.22	-	-	
1	318498.83	2249627.57	-	-	

полное наименование должности	подпись	инициалы, фамилия

М.П.

Выписка из Единого государственного реестра недвижимости об объекте недвижимости
Сведения о частях земельного участка

Земельный участок			
вид объекта недвижимости			

Лист №1 Раздел 4	Всего листов раздела 4: 2	Всего разделов: 7	Всего листов выписки: 13
------------------	---------------------------	-------------------	--------------------------

21 июня 2019г.

Кадастровый номер:

69:19:0070186:17

План (чертеж, схема) части земельного участка

Учетный номер части: 1



Масштаб 1:5000

Условные обозначения:

полное наименование должности	подпись	инициалы, фамилия
-------------------------------	---------	-------------------

М.П.

Земельный участок			
вид объекта недвижимости			
Лист №2 Раздел 4	Всего листов раздела 4: 2	Всего разделов: 7	Всего листов выписки: 13
21 июня 2019г.			
Кадастровый номер:		69:19:0070186:17	

План (чертеж, схема) части земельного участка

Учетный номер части: 2



Масштаб 1:4000

Условные обозначения:

полное наименование должности	подпись	инициалы, фамилия
-------------------------------	---------	-------------------

М.П.

Выписка из Единого государственного реестра недвижимости об объекте недвижимости
Сведения о частях земельного участка

Земельный участок			
вид объекта недвижимости			
Лист №1 Раздел 4.1	Всего листов раздела 4.1: 1	Всего разделов: 7	Всего листов выписки: 13
21 июня 2019г. №			
Кадастровый номер:		69:19:0070186:17	
Учетный номер части	Площадь, м2	Содержание ограничения в использовании или ограничения права на объект недвижимости или обременения объекта недвижимости	
1	2	3	
1	42341	данные отсутствуют	
2	8454	данные отсутствуют	

полное наименование должности	подпись	инициалы, фамилия

М.П.

Выписка из Единого государственного реестра недвижимости об объекте недвижимости
Сведения о частях земельного участка

Земельный участок			
вид объекта недвижимости			
Лист №1 Раздел 4.2	Всего листов раздела 4.2: 2	Всего разделов: 7	Всего листов выписки: 13
21 июня 2019г.			
Кадастровый номер:		69:19:0070186:17	

Сведения о характерных точках границы части (частей) земельного участка				
Учетный номер части: 1				
Система координат СК кадастрового округа, зона 2				
Номер точки	Координаты, м		Описание закрепления на местности	Средняя квадратичная погрешность определения координат характерных точек границ земельного участка, м
	X	Y		
1	2	3	4	5
1	318543.59	2249638.95	-	-
2	318498.83	2249627.57	-	-
3	318471.41	2249712.22	-	-
4	318666.79	2249771.98	-	-
5	318665.92	2249776.99	-	-
6	318832.1	2249819.82	-	0.1
7	318920.43	2249807.73	-	-
8	318935.86	2249792.78	-	-
9	318944.28	2249760.77	-	-
10	318957.18	2249753.53	-	-
11	318853.15	2249720.38	-	-
12	318850.88	2249720.71	-	-
13	318835.92	2249720.98	-	-
14	318832.82	2249720.27	-	-
15	318700.86	2249687.29	-	-
16	318543.59	2249638.95	-	-

полное наименование должности	подпись	инициалы, фамилия
-------------------------------	---------	-------------------

М.П.

Земельный участок				
вид объекта недвижимости				
Лист №2 Раздел 4.2		Всего листов раздела 4.2: 2		Всего разделов: 7
Всего листов выписки: 13				
21 июня 2019г.				
Кадастровый номер:			69:19:0070186:17	
Сведения о характерных точках границы части (частей) земельного участка				
Учетный номер части: 2				
Система координат СК кадастрового округа, зона 2				
Номер точки	Координаты, м		Описание закрепления на местности	Средняя квадратичная погрешность определения координат характерных точек границ земельного участка, м
	X	Y		
1	2	3	4	5
1	318543.59	2249638.95	-	-
2	318498.83	2249627.57	-	-
3	318492.25	2249647.89	-	-
4	318497.66	2249648.73	-	0.1
5	318677.7	2249702.57	-	0.1
6	318836.54	2249743.52	-	0.1
7	318898.94	2249734.97	-	-
8	318853.15	2249720.38	-	-
9	318850.88	2249720.71	-	-
10	318835.92	2249720.98	-	-
11	318832.82	2249720.27	-	-
12	318700.86	2249687.29	-	-
13	318543.59	2249638.95	-	-

полное наименование должности	подпись	инициалы, фамилия
-------------------------------	---------	-------------------

М.П.